


浦臼町市街

平成十五年八月調製

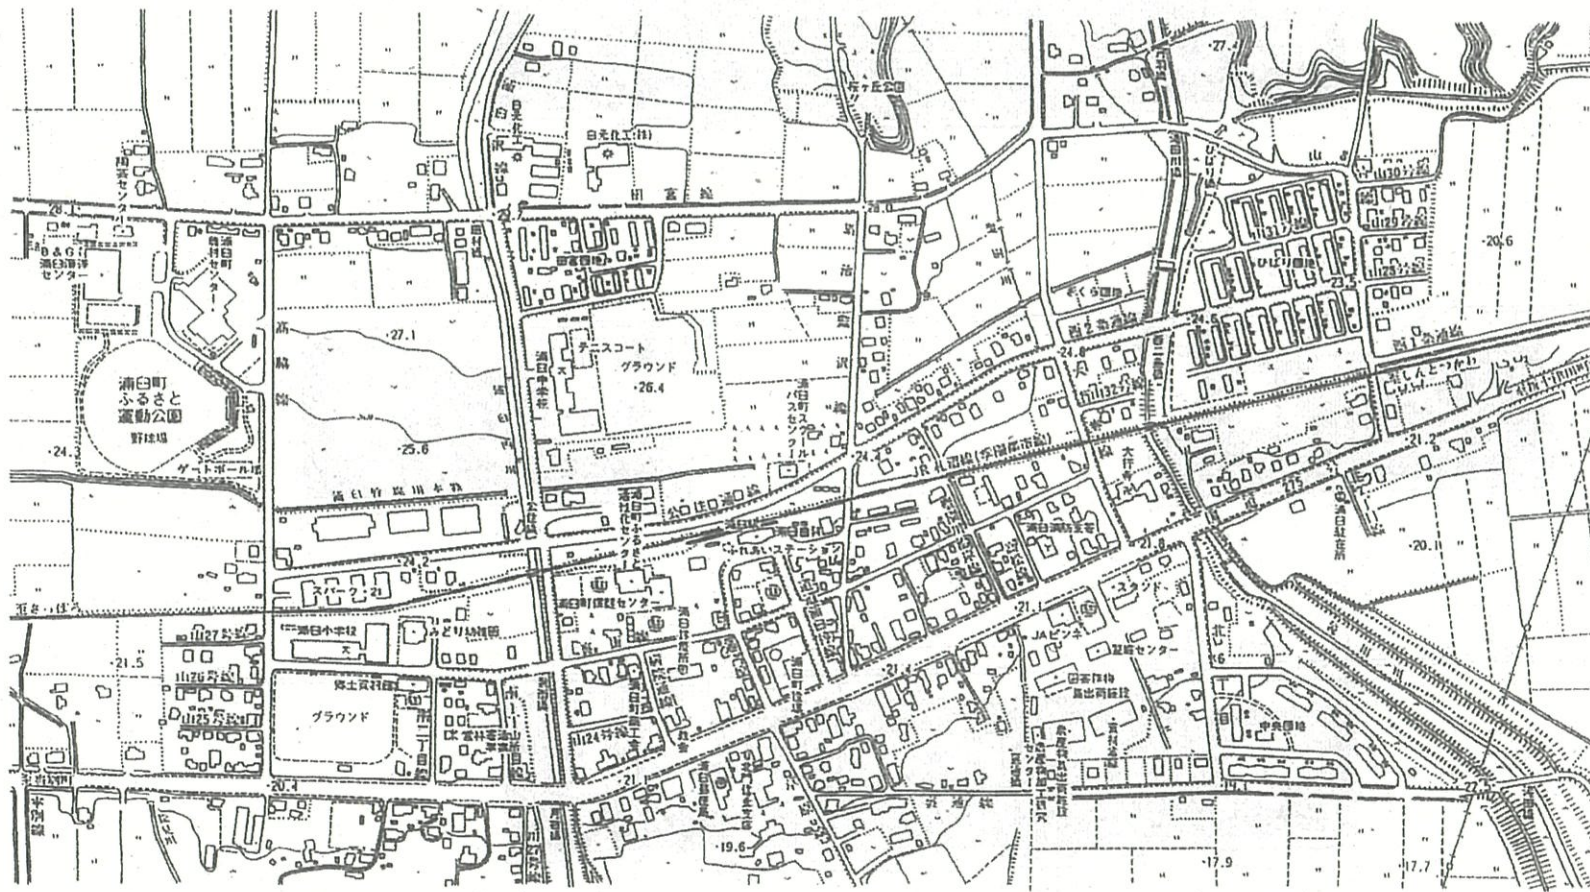


22





[illegible][illegible][illegible]

浦臼町役場


1:5,000 (100m = 2 cm)

 

北海道地図株式会社札幌支店
電話 (011) 221-1490

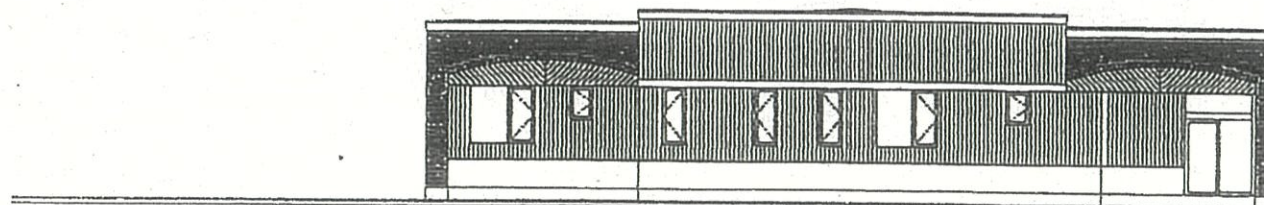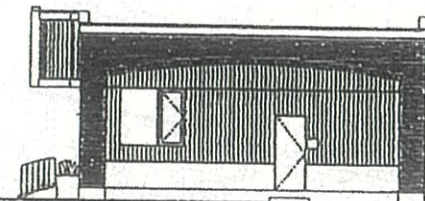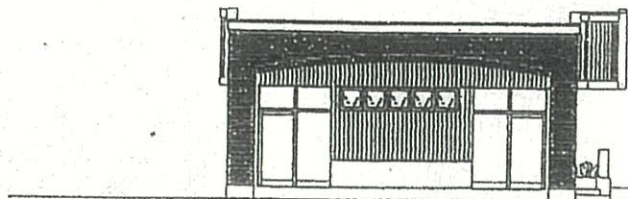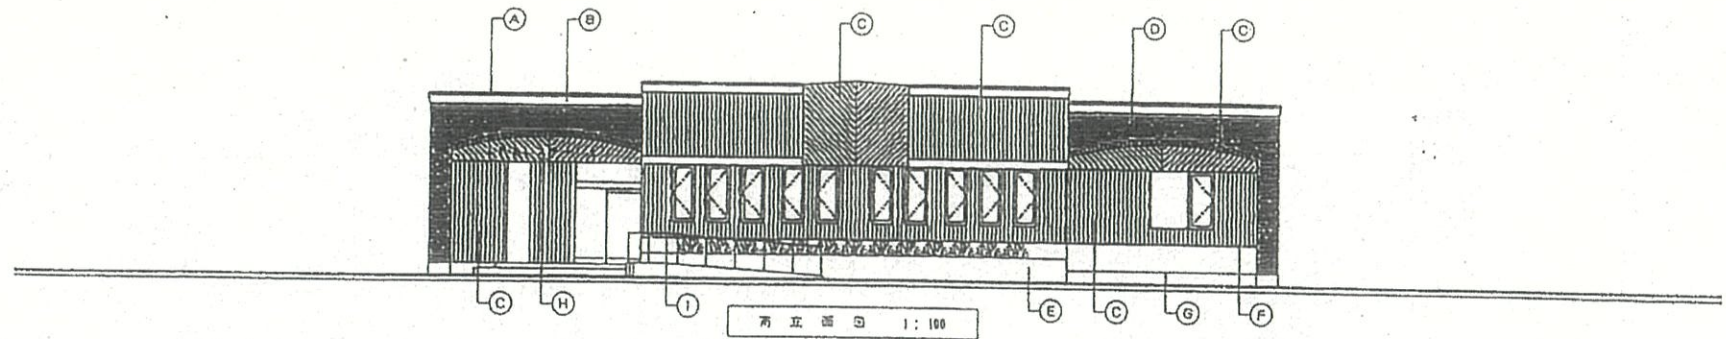

記号	仕上	記号	仕上	記号	仕上	記号	仕上
A	瓦葺: アルミ製ノンシールタイプ	D	外壁: 小口タイル貼り ALCAE下地	G	打抜目地: コーキング 20×10		
B	カラートタン 0.4mm2	E	床壁: コンクリート打抜目地一次付タイル	H	瓦も文字: SUS板 チェンネル文字 200A15度 瓦		
C	外壁: 木版貼り 18mm-木材保護塗色 18×45 0.455下地	F	水切: カラートタン 0.4mm2工	I	平瓦: SUS板 30# 瓦		

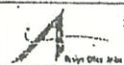

株式会社 アキバ設計

PHONE (0125) 22-5057

1 建築士事務所 管理建築士 秋葉誠雄

1 建築士事務所 建築士 秋葉誠雄

工事
名称

平成9年度 ふれあいステーション新築工事

図
面
名
称

立面図

縮
尺

1:100

検
閲

図
章

出
典


日
付

9. 1. 31

小
林
誠
幸

図
面
名
称

07

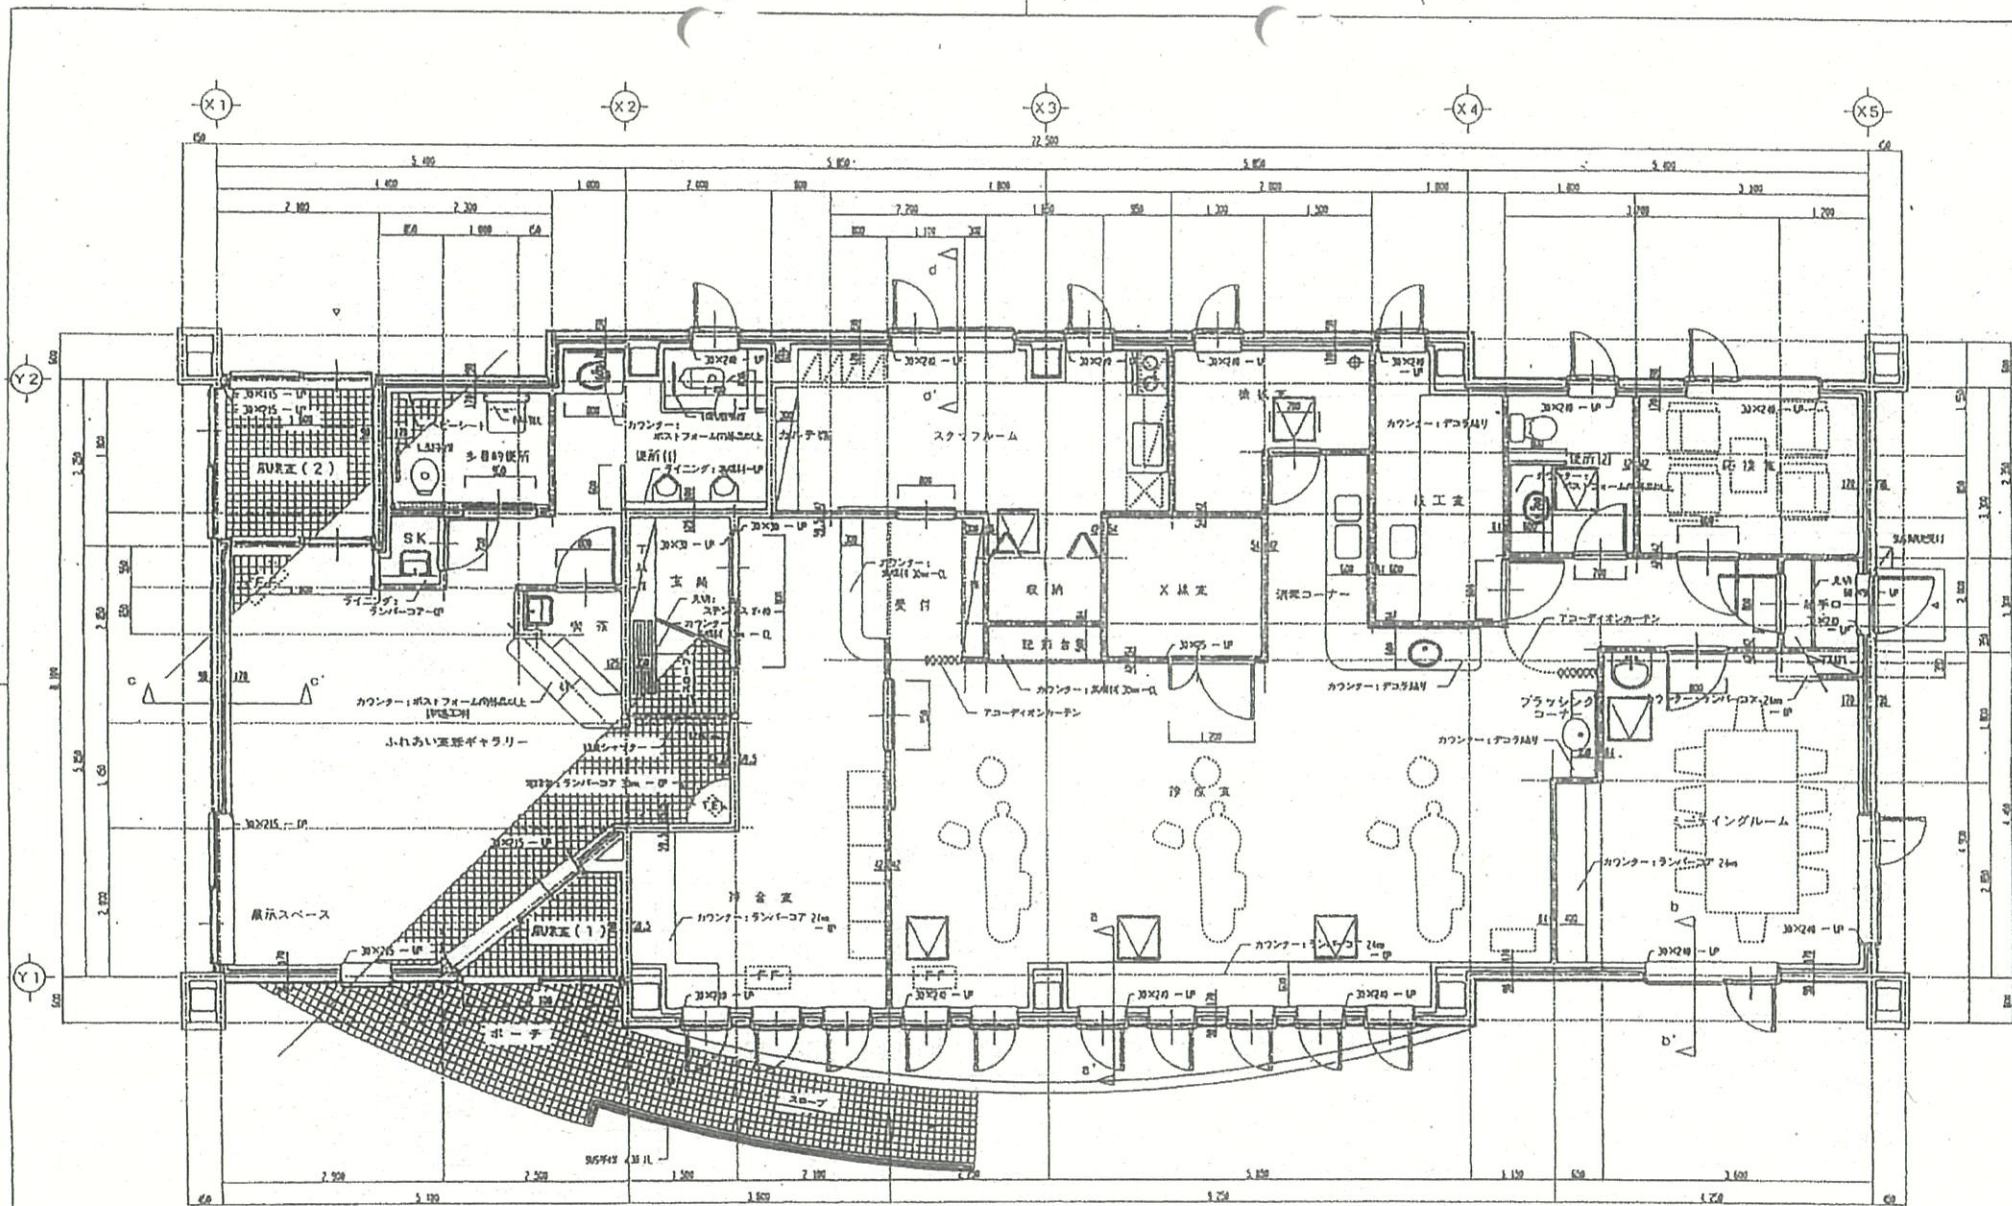

平面詳細図 1:50



ふれあいステーション

番号	室の名称	面積(m ²)	計 算 式
①	風除室(1)	2.500	$2.50 \times 2.00 \div 2 = 2.500$
②	風除室(2)	4.725	$2.10 \times 2.25 = 4.725$
③	ふれあい室	31.900	$5.40 \times 8.10 + 1.45 \times 1.50 - 1.00 \times 1.80 - (①②⑤⑥) = 31.900$
④	便所(1)	7.200	$3.00 \times 2.40 = 7.200$
⑤	多目的トイレ	4.140	$2.30 \times 1.80 = 4.140$
⑥	SK	0.850	$0.85 \times 1.00 = 0.850$
	小計	51.315	浦臼駅の面積 51.315m ²
⑦	玄関	4.275	$1.50 \times 2.85 = 4.275$
⑧	待合室	18.390	$3.60 \times 6.90 - 1.50 \times 4.30 - 0.00 \times 0.00 = 18.390$
⑨	受付	2.800	$1.40 \times 2.00 + 0.00 \times 0.00 = 2.800$
⑩	診察室	56.713	$8.10 \times 9.30 + 5.40 \times 8.10 + 1.60 \times 2.40 - (⑨⑪\sim⑮) = 56.713$
⑪	X線室	4.500	$2.25 \times 2.00 = 4.500$
⑫	技工室	6.720	$1.80 \times 3.30 + 1.30 \times 0.60 = 6.720$
⑬	機械室	5.445	$2.80 \times 1.55 + 1.30 \times 0.85 = 5.445$
⑭	スタッフルーム	15.915	$5.60 \times 2.40 + 1.65 \times 1.50 = 15.915$
⑮	応接室	7.285	$3.10 \times 2.35 = 7.285$
⑯	ミーティングルーム	17.743	$3.60 \times 4.45 + 0.65 \times 2.65 = 17.743$
⑰	便所(2)	4.230	$1.80 \times 2.35 = 4.230$
⑱	勝手口	1.560	$1.20 \times 1.30 = 1.560$
	小計	145.575	浦臼町歯科診療所の面積 145.575m ²
	合計	196.890	