



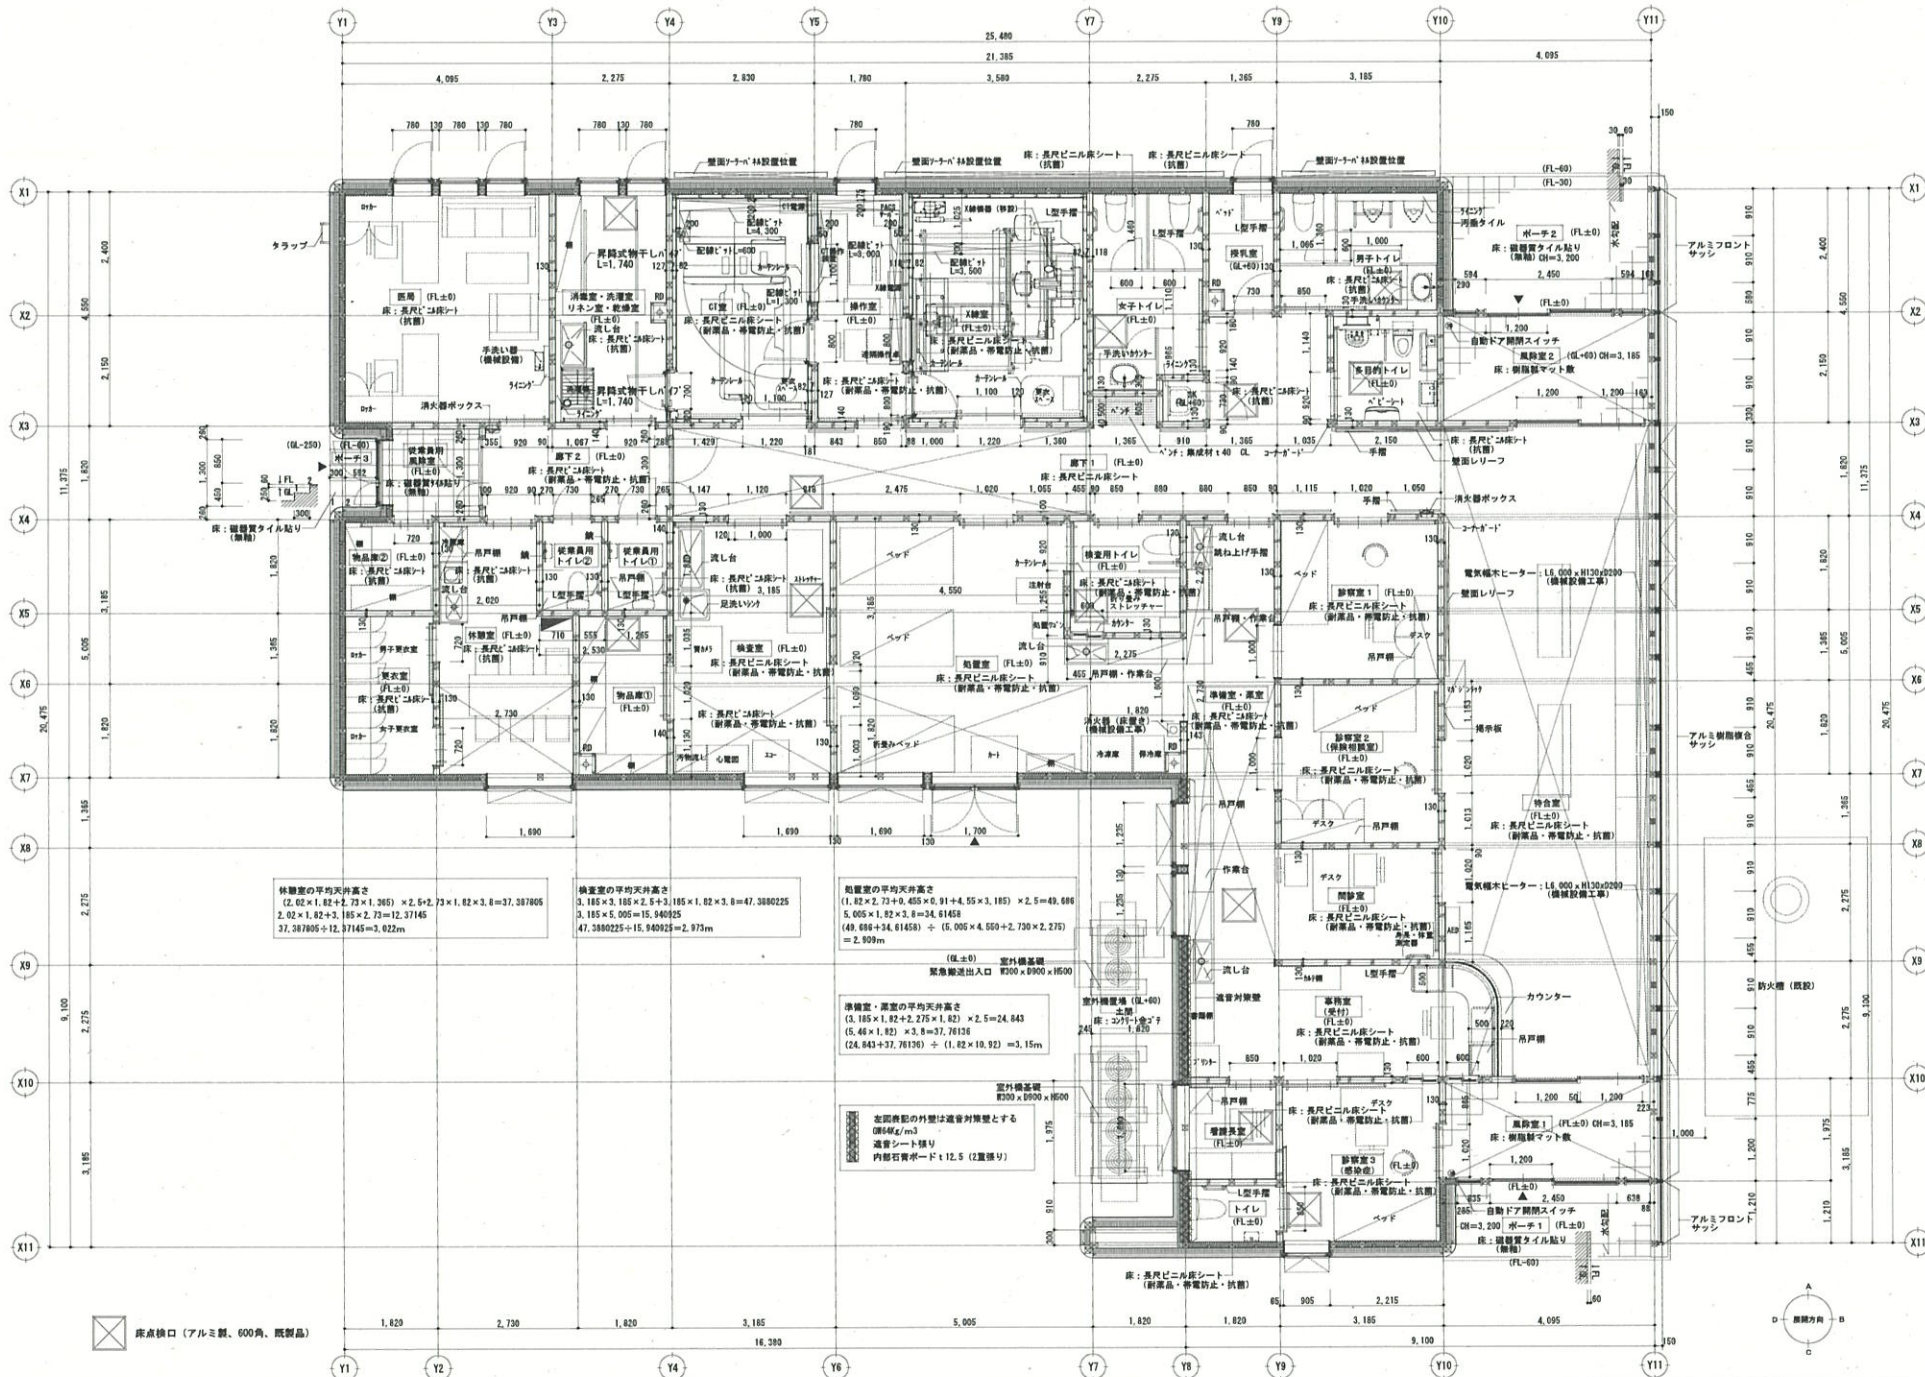



建設地：横断線浦臼町183-181、-399、-400

付近見取図

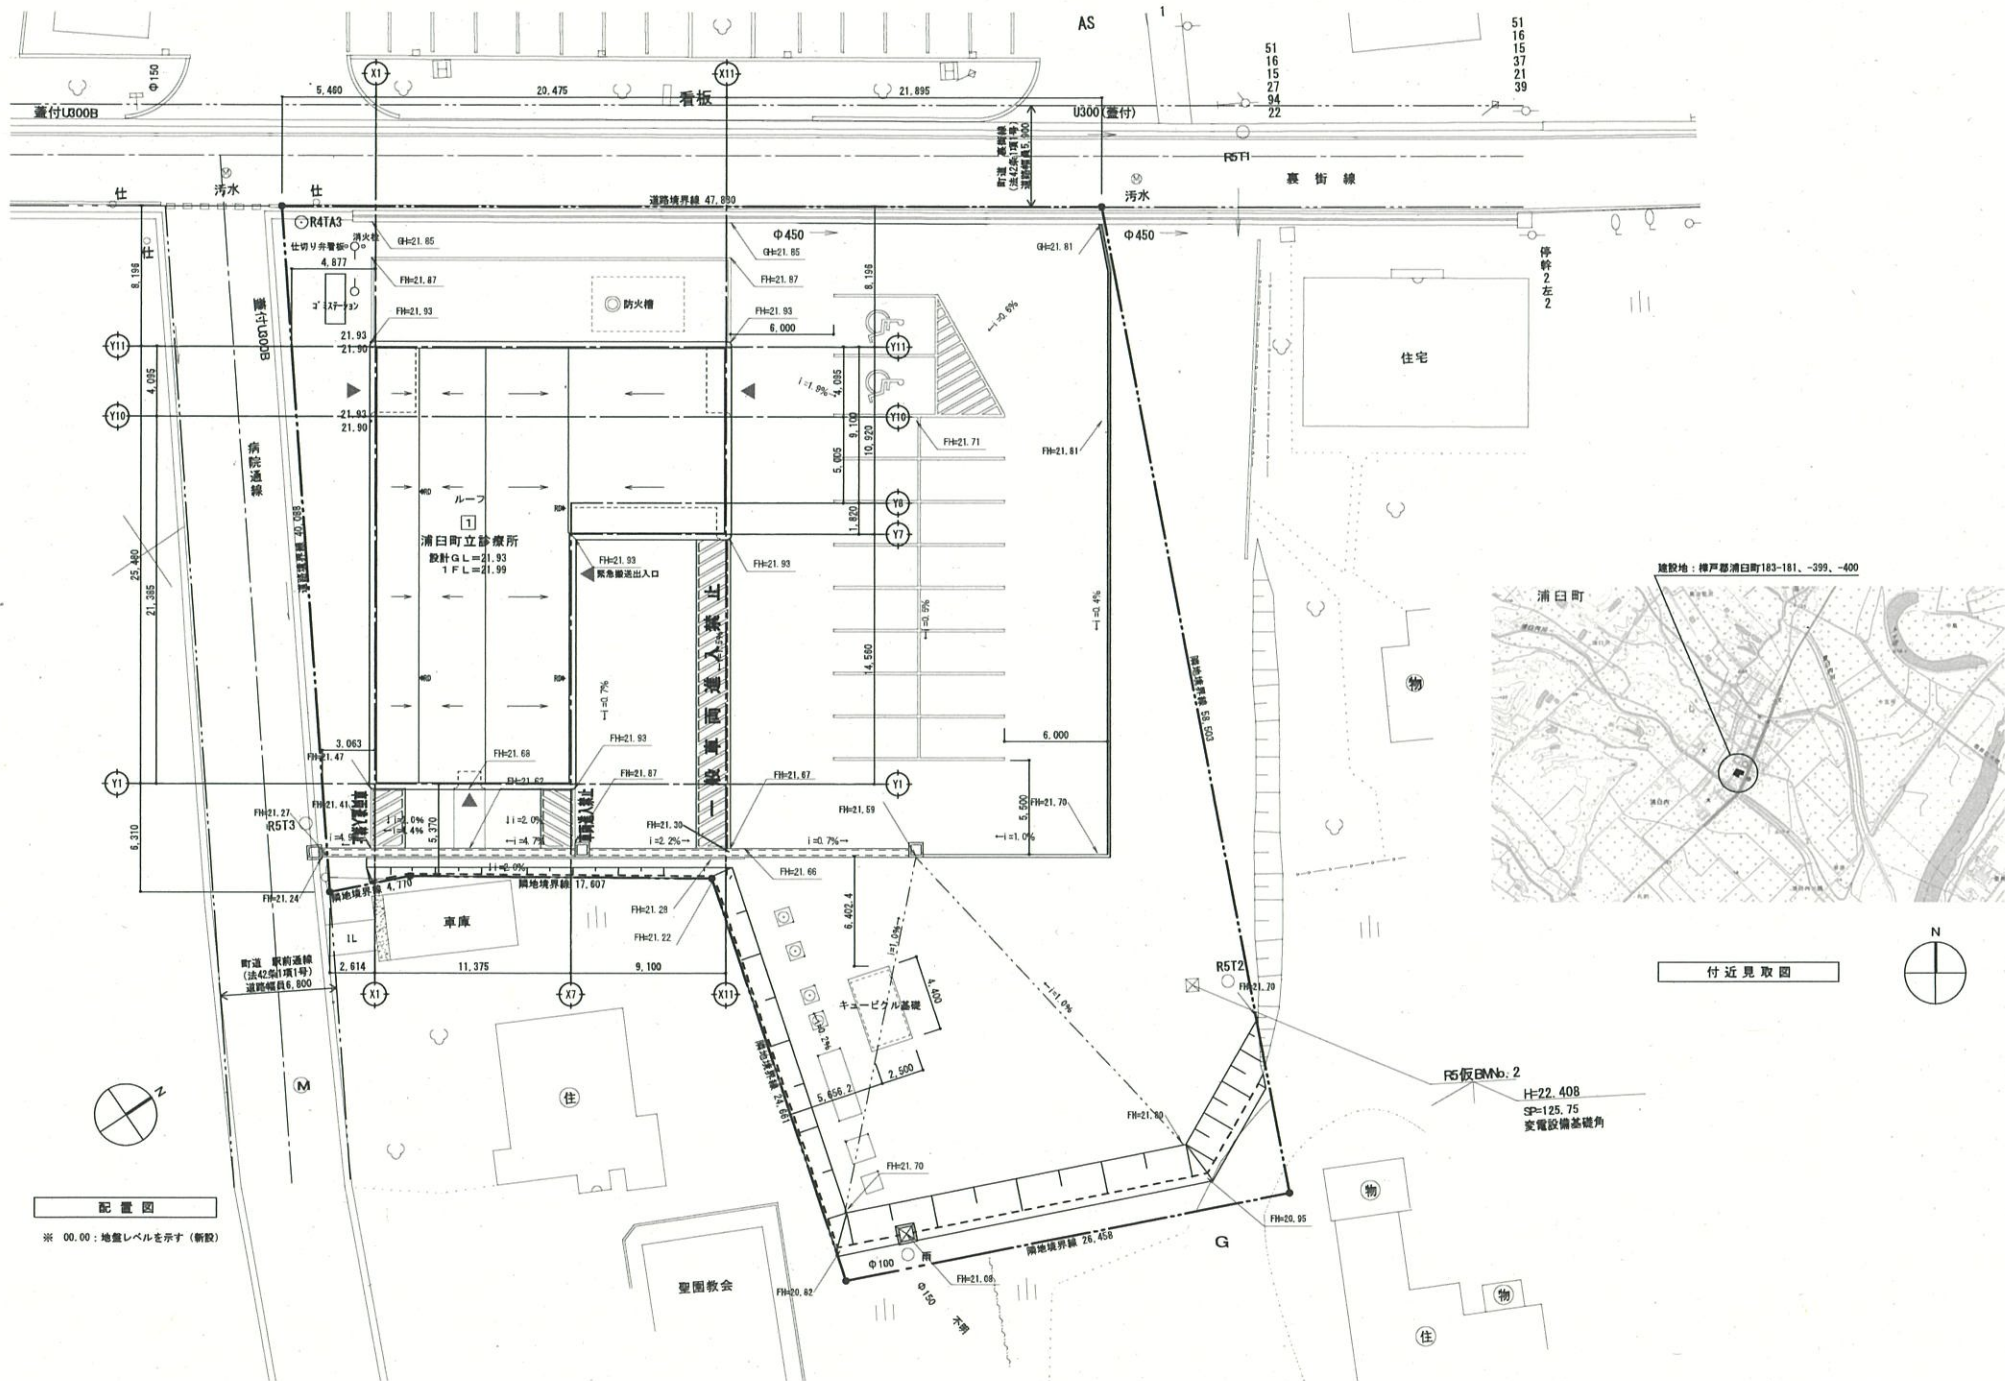

配置図
※ 00.00：地盤レベルを示す（新設）