

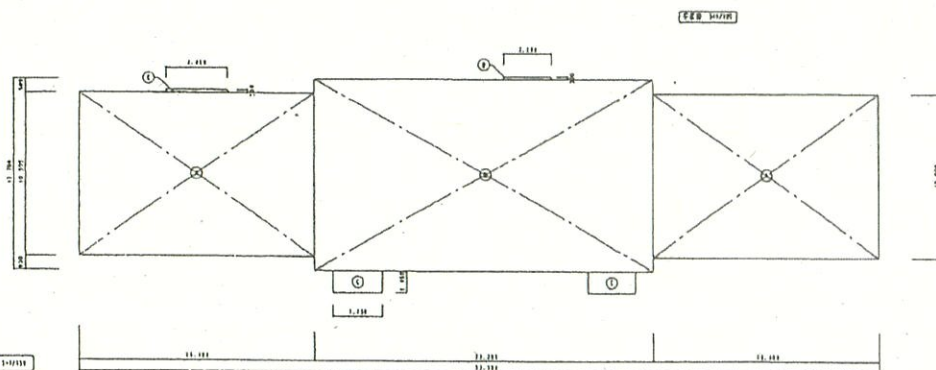


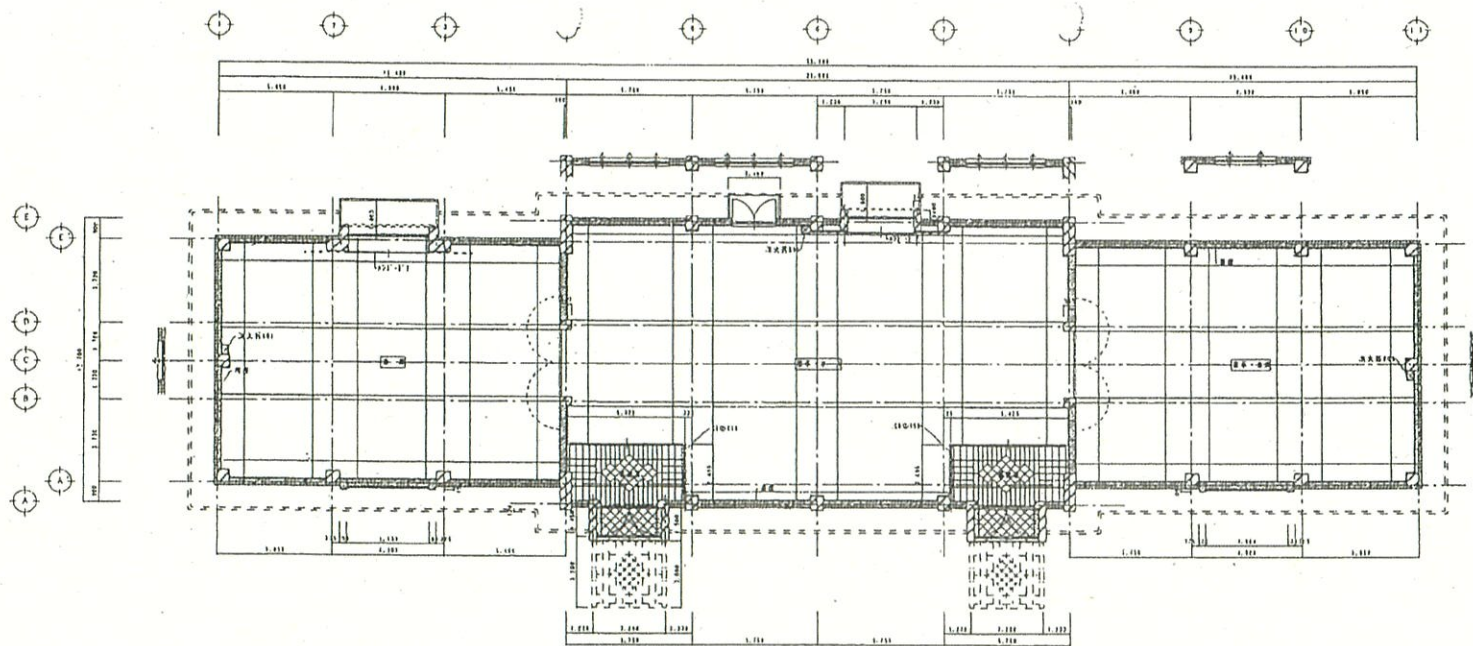



 



凡	例
管 理 区 域	

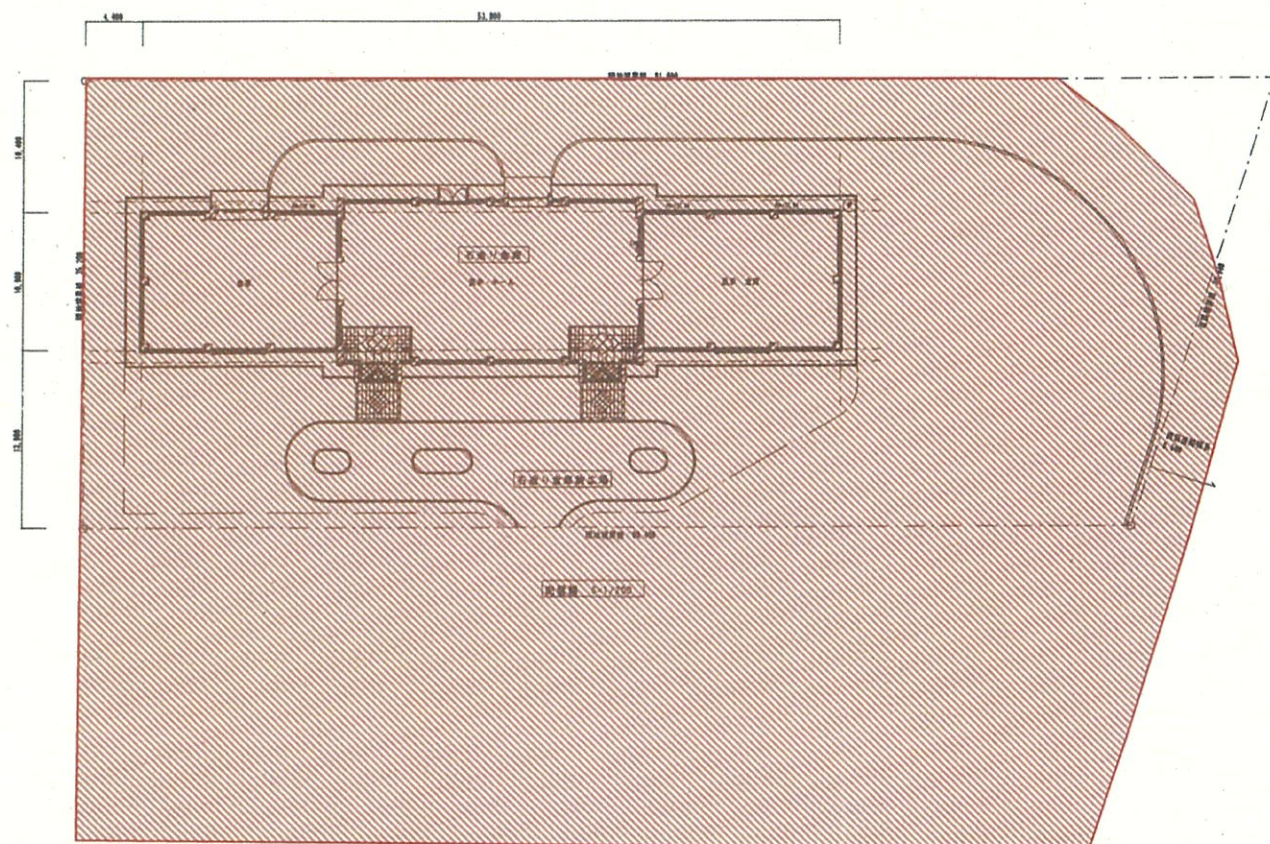

登 録 号		設 計 所 名	株式会社 中神土木設計事務所			設 計 圖 名	配管圖	縮 尺	1 200	二 三 五	平成15年度 西園空間整備事業設計2案書
平成16年2月	A-005	審 査	主 査 員	副 査 員	技 師 名						

浦臼町全図

1:50,000

この図は国土院院長の承認を得て国院発行
の地形図の一部を複製したものである。
(承認番号) 平14-通地、第73号

田園空間博物館石造り倉庫指定位置 位置図



業務場所

浦臼町市街図

1:10,000

1:50,000

通地院出版 旭川市1条通20丁目 ☎0166(代)31-4759