







図面名 平面詳細図

図面番号
08
A

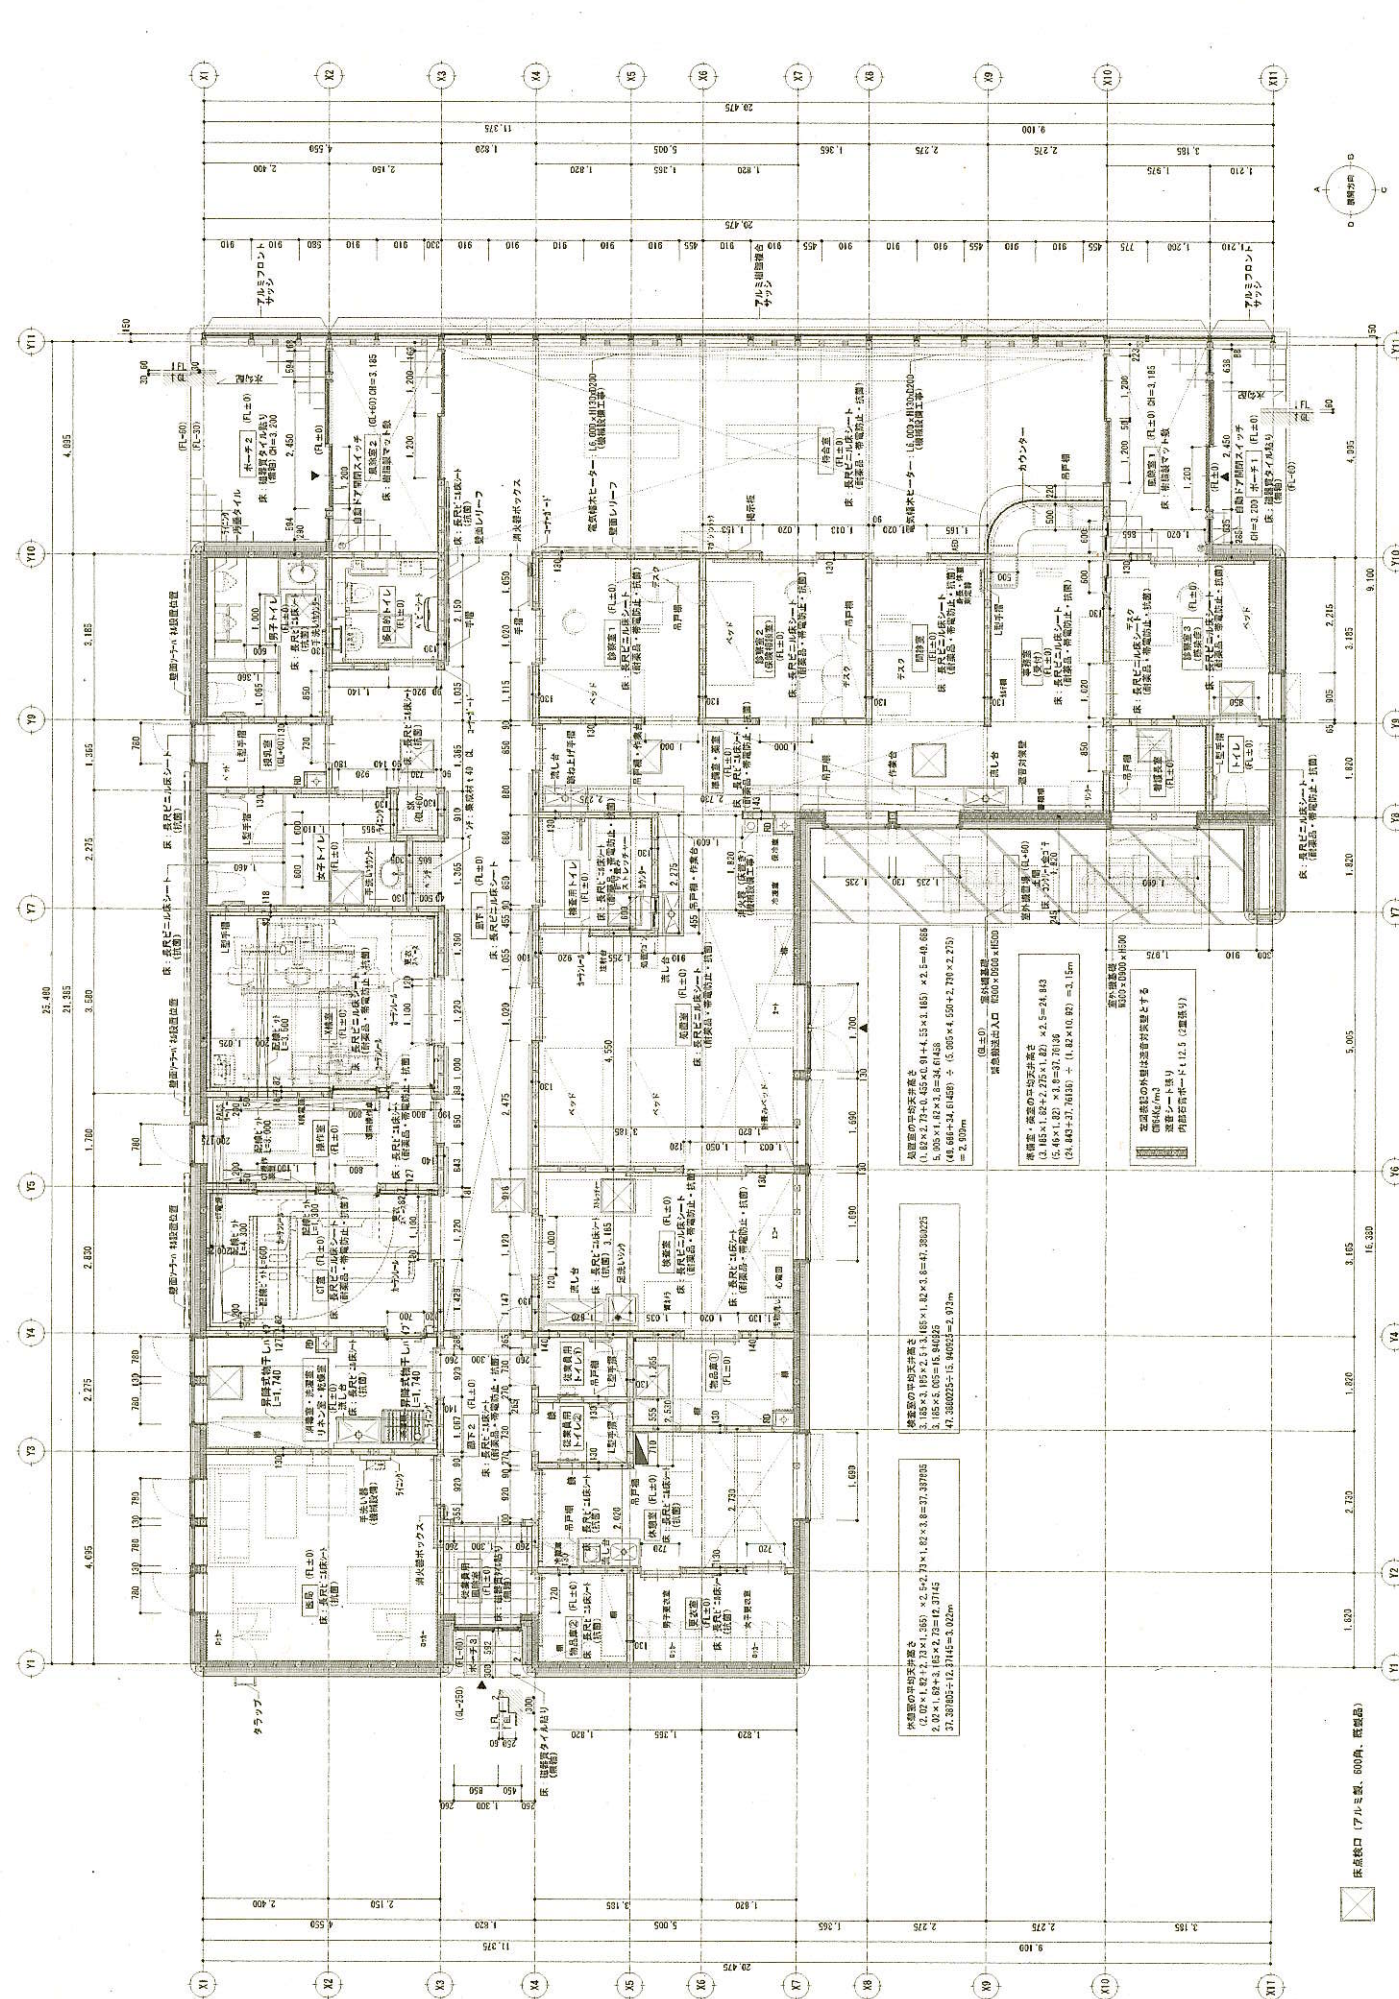





